


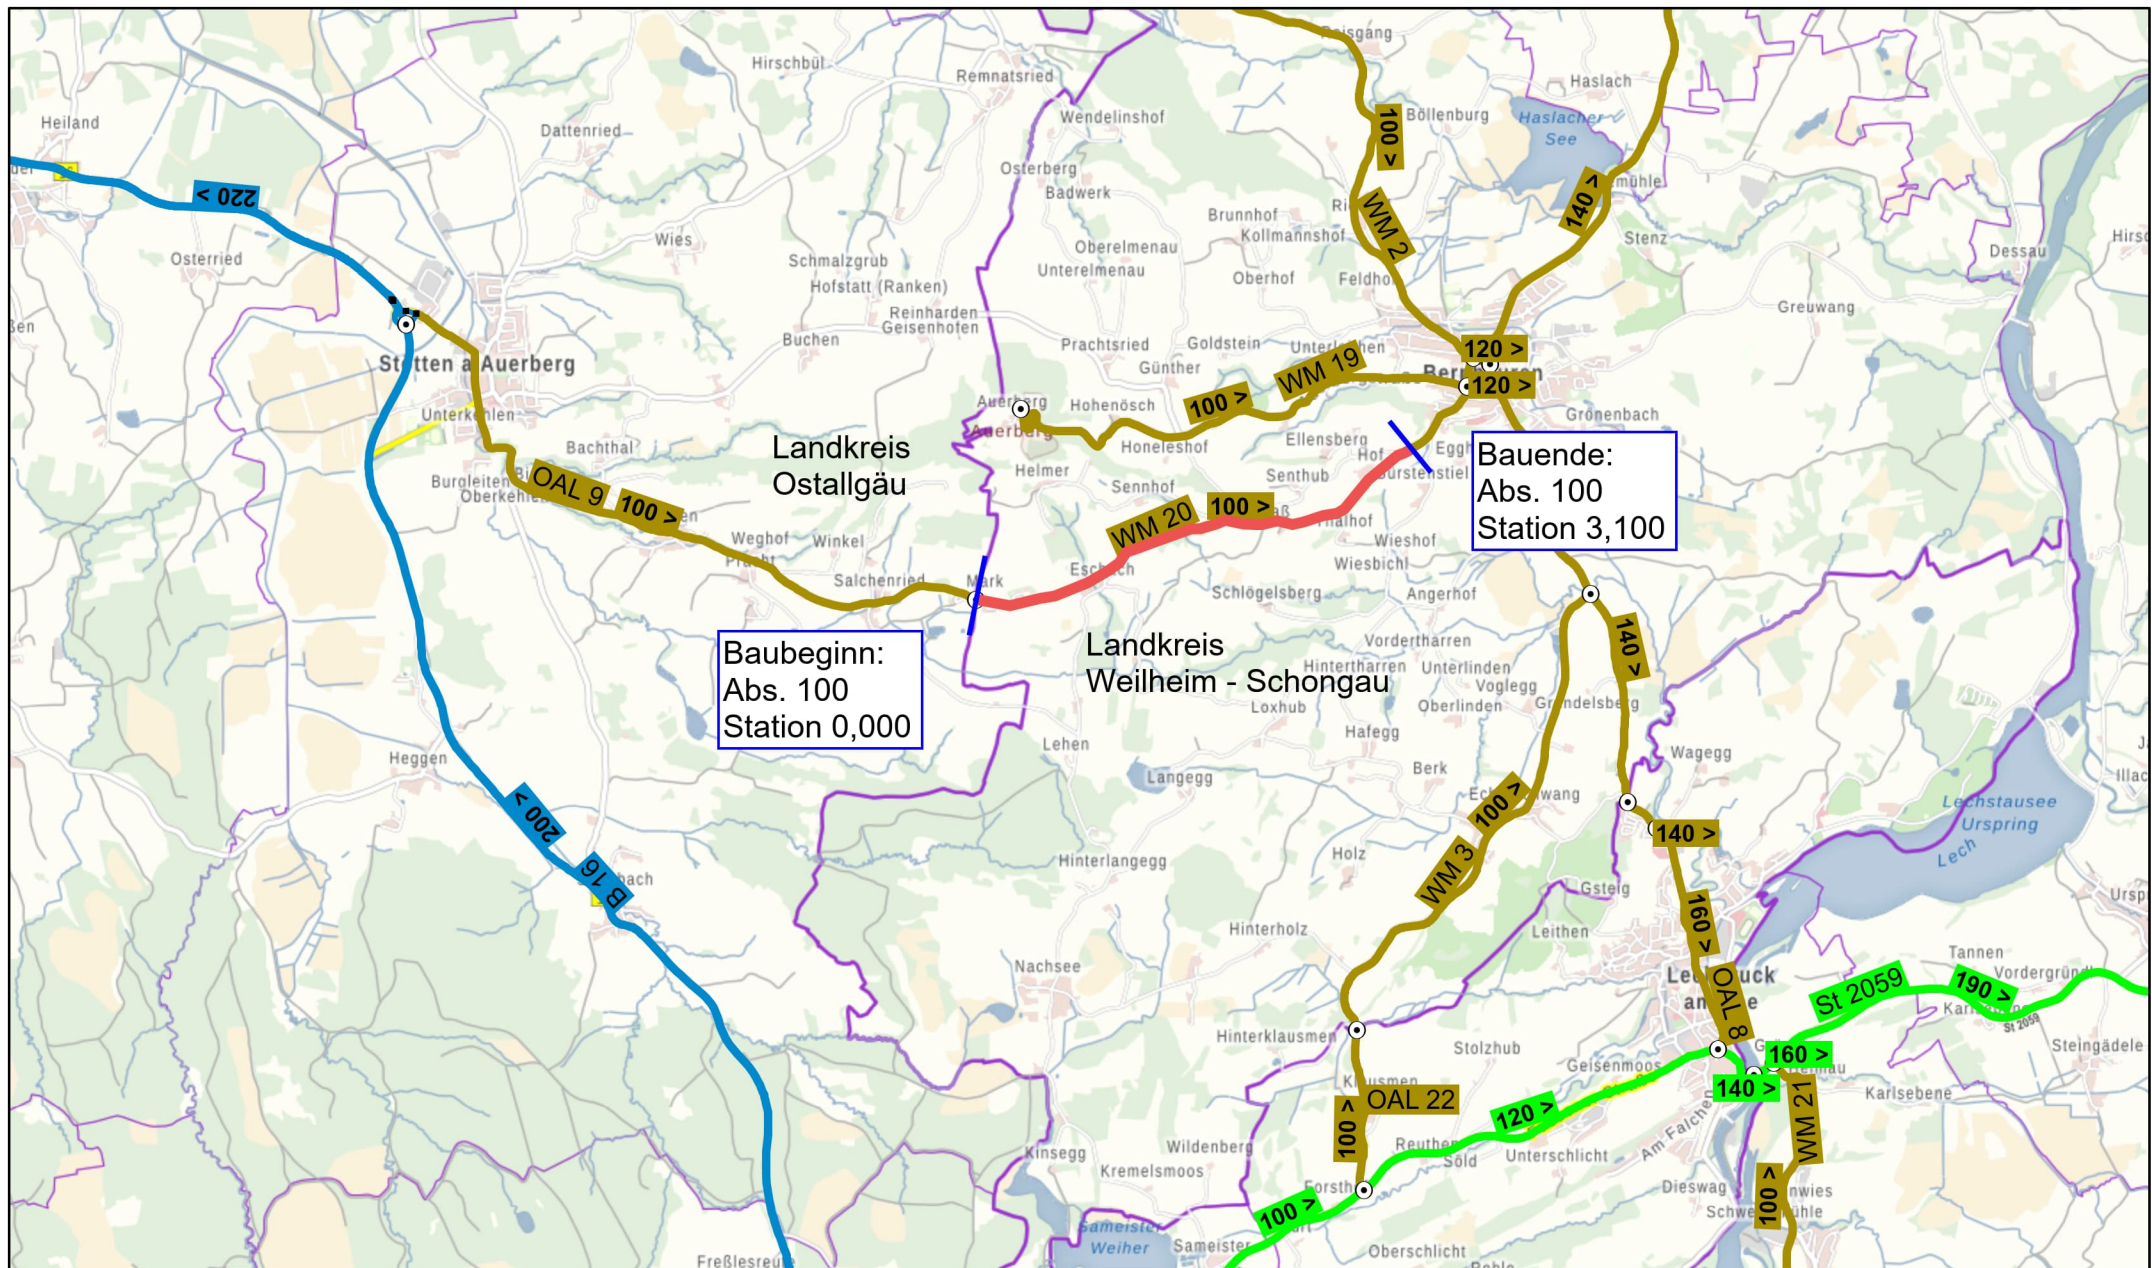

#### Datenquellen



**Bayerisches  
Straßeninformationssystem**

Intranet: <https://baysis.bybn.de>  
Internet: [www.baysis.bayern.de](http://www.baysis.bayern.de)

#### Geodaten:

© Bayerisches Straßeninformationssystem (BAYSIS)  
© Datenquellen: Bayerische Vermessungsverwaltung,  
GeoBasis-DE / BKG 2018 (Daten verändert)

**Lageplan 1:50000**

Erstellt für Maßstab 1:50.000

